


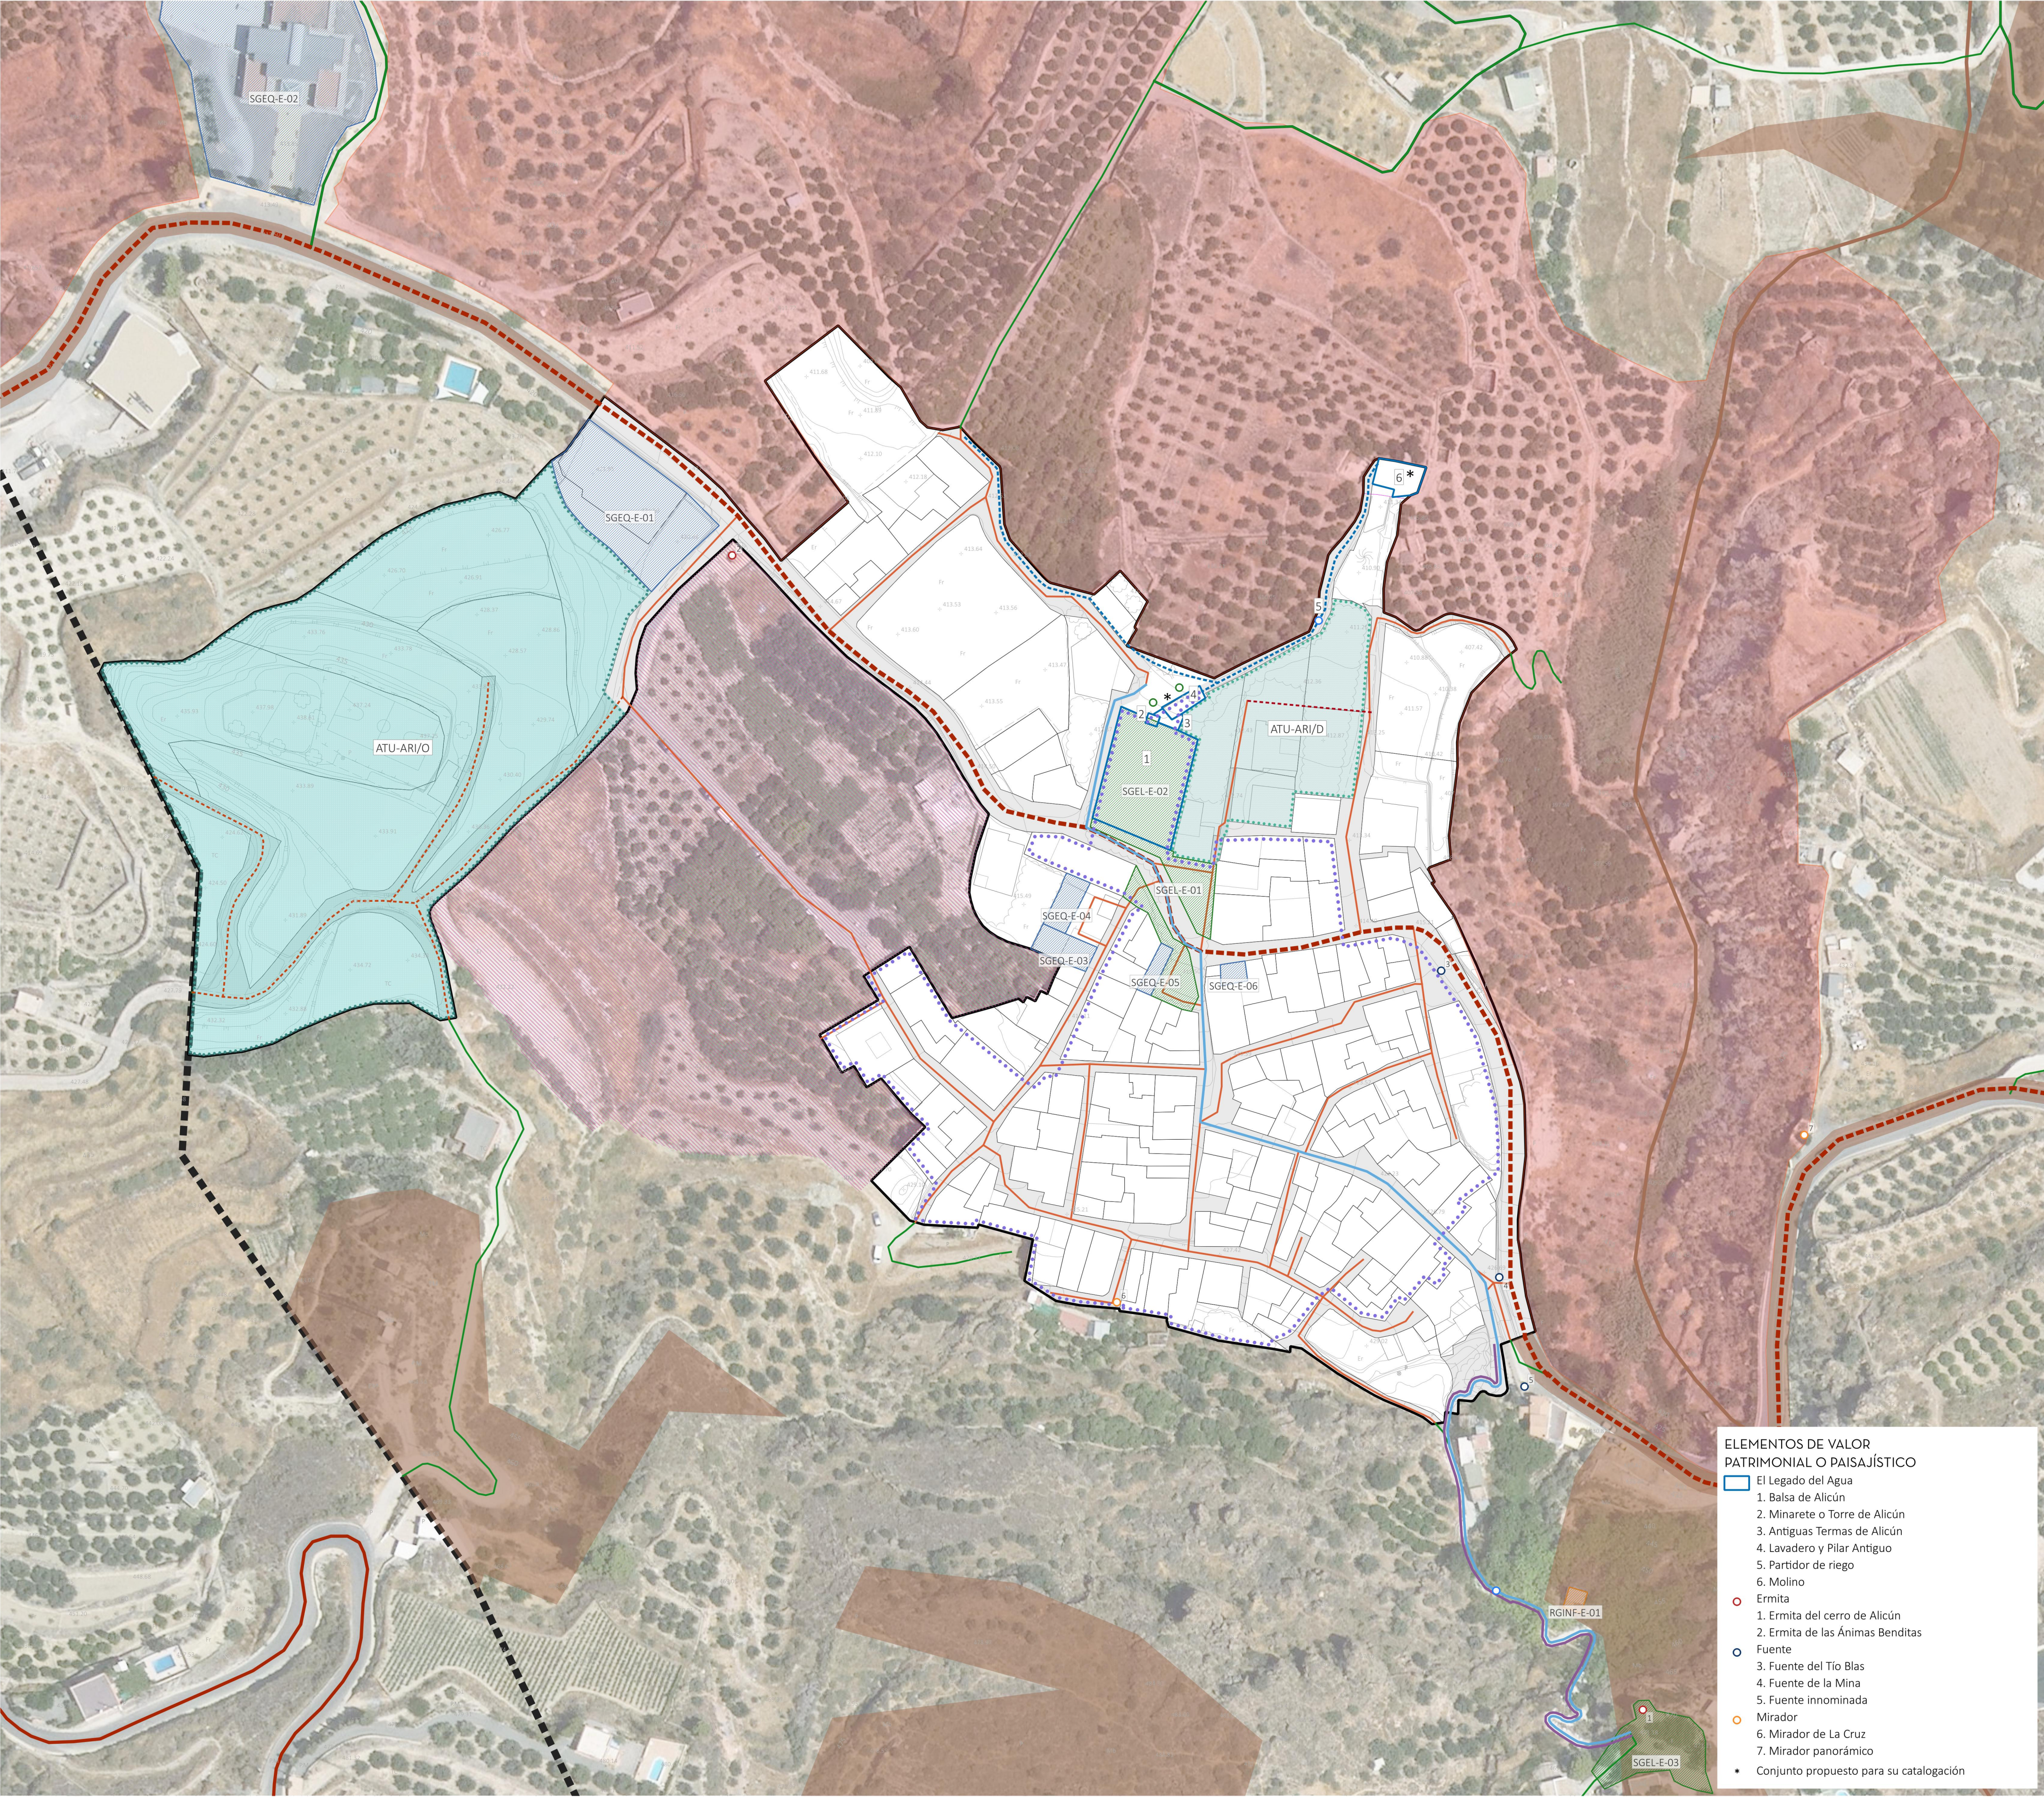

DELIMITACIONES

- ▬ Límite T.M.
- ▬ Suelo Urbano

SUELO RÚSTICO

- Protegido por legislación sectorial
- Preservado por planificación urbanística
- Suelo rústico común

ACTUACIONES EN SUELO URBANO

- ATU-ARI Delimitada y ordenada
- ATU-ARI Delimitada

CRITERIOS EN SUELO RÚSTICO

- Zona de Desarrollo Preferente

SISTEMAS Y REDES GENERALES

- Espacios Libres
- Equipamientos
- Infraestructuras
- Viario (T. Provincial)

SISTEMA DE MOVILIDAD URBANA

- Viario (T. Autonómica)
- Red principal de caminos
- Viales y caminos en suelo rústico
- Viales y caminos en suelo urbano
- Viales incluidos en actuación
- Viales propuestos

ELEMENTOS DE VALOR PATRIMONIAL O PAISAJÍSTICO

- Núcleo Tradicional
- El Legado del Agua
- Acequia
- Ruta paisajística al cerro
- Ruta del agua
- Árbol: plátano de sombra

- Partidor de riego
- Ermita
- Fuente
- Mirador

ELEMENTOS DE VALOR PATRIMONIAL O PAISAJÍSTICO

- El Legado del Agua
 - 1. Balsa de Alicún
 - 2. Minarete o Torre de Alicún
 - 3. Antiguas Termas de Alicún
 - 4. Lavadero y Pilar Antiguo
 - 5. Partidor de riego
 - 6. Molino
- Ermita
 - 1. Ermita del cerro de Alicún
 - 2. Ermita de las Ánimas Benditas
- Fuente
 - 3. Fuente del Tío Blas
 - 4. Fuente de la Mina
 - 5. Fuente innominada
- Mirador
 - 6. Mirador de La Cruz
 - 7. Mirador panorámico
- * Conjunto propuesto para su catalogación

PLAN BÁSICO DE ORDENACIÓN MUNICIPAL
INFORMACIÓN Y DIAGNÓSTICO, AVANCE Y DIE 2026

P B O M
ALICÚN

DESARROLLO DE CIUDADES COMPROMETIDAS S.L. · AYUNTAMIENTO DE ALICÚN

MODELO DE ORDENACIÓN DEL PBOM

ORDENACIÓN

0.05

Escala: 1 / 1.000

0 5 10 15 20 25 30 35

Sistema Referencia: ETRS89 UTM Huso 30N